



AOYAMA GRAND HALL

レイアウト参考図
[シアター形式 (204席)]

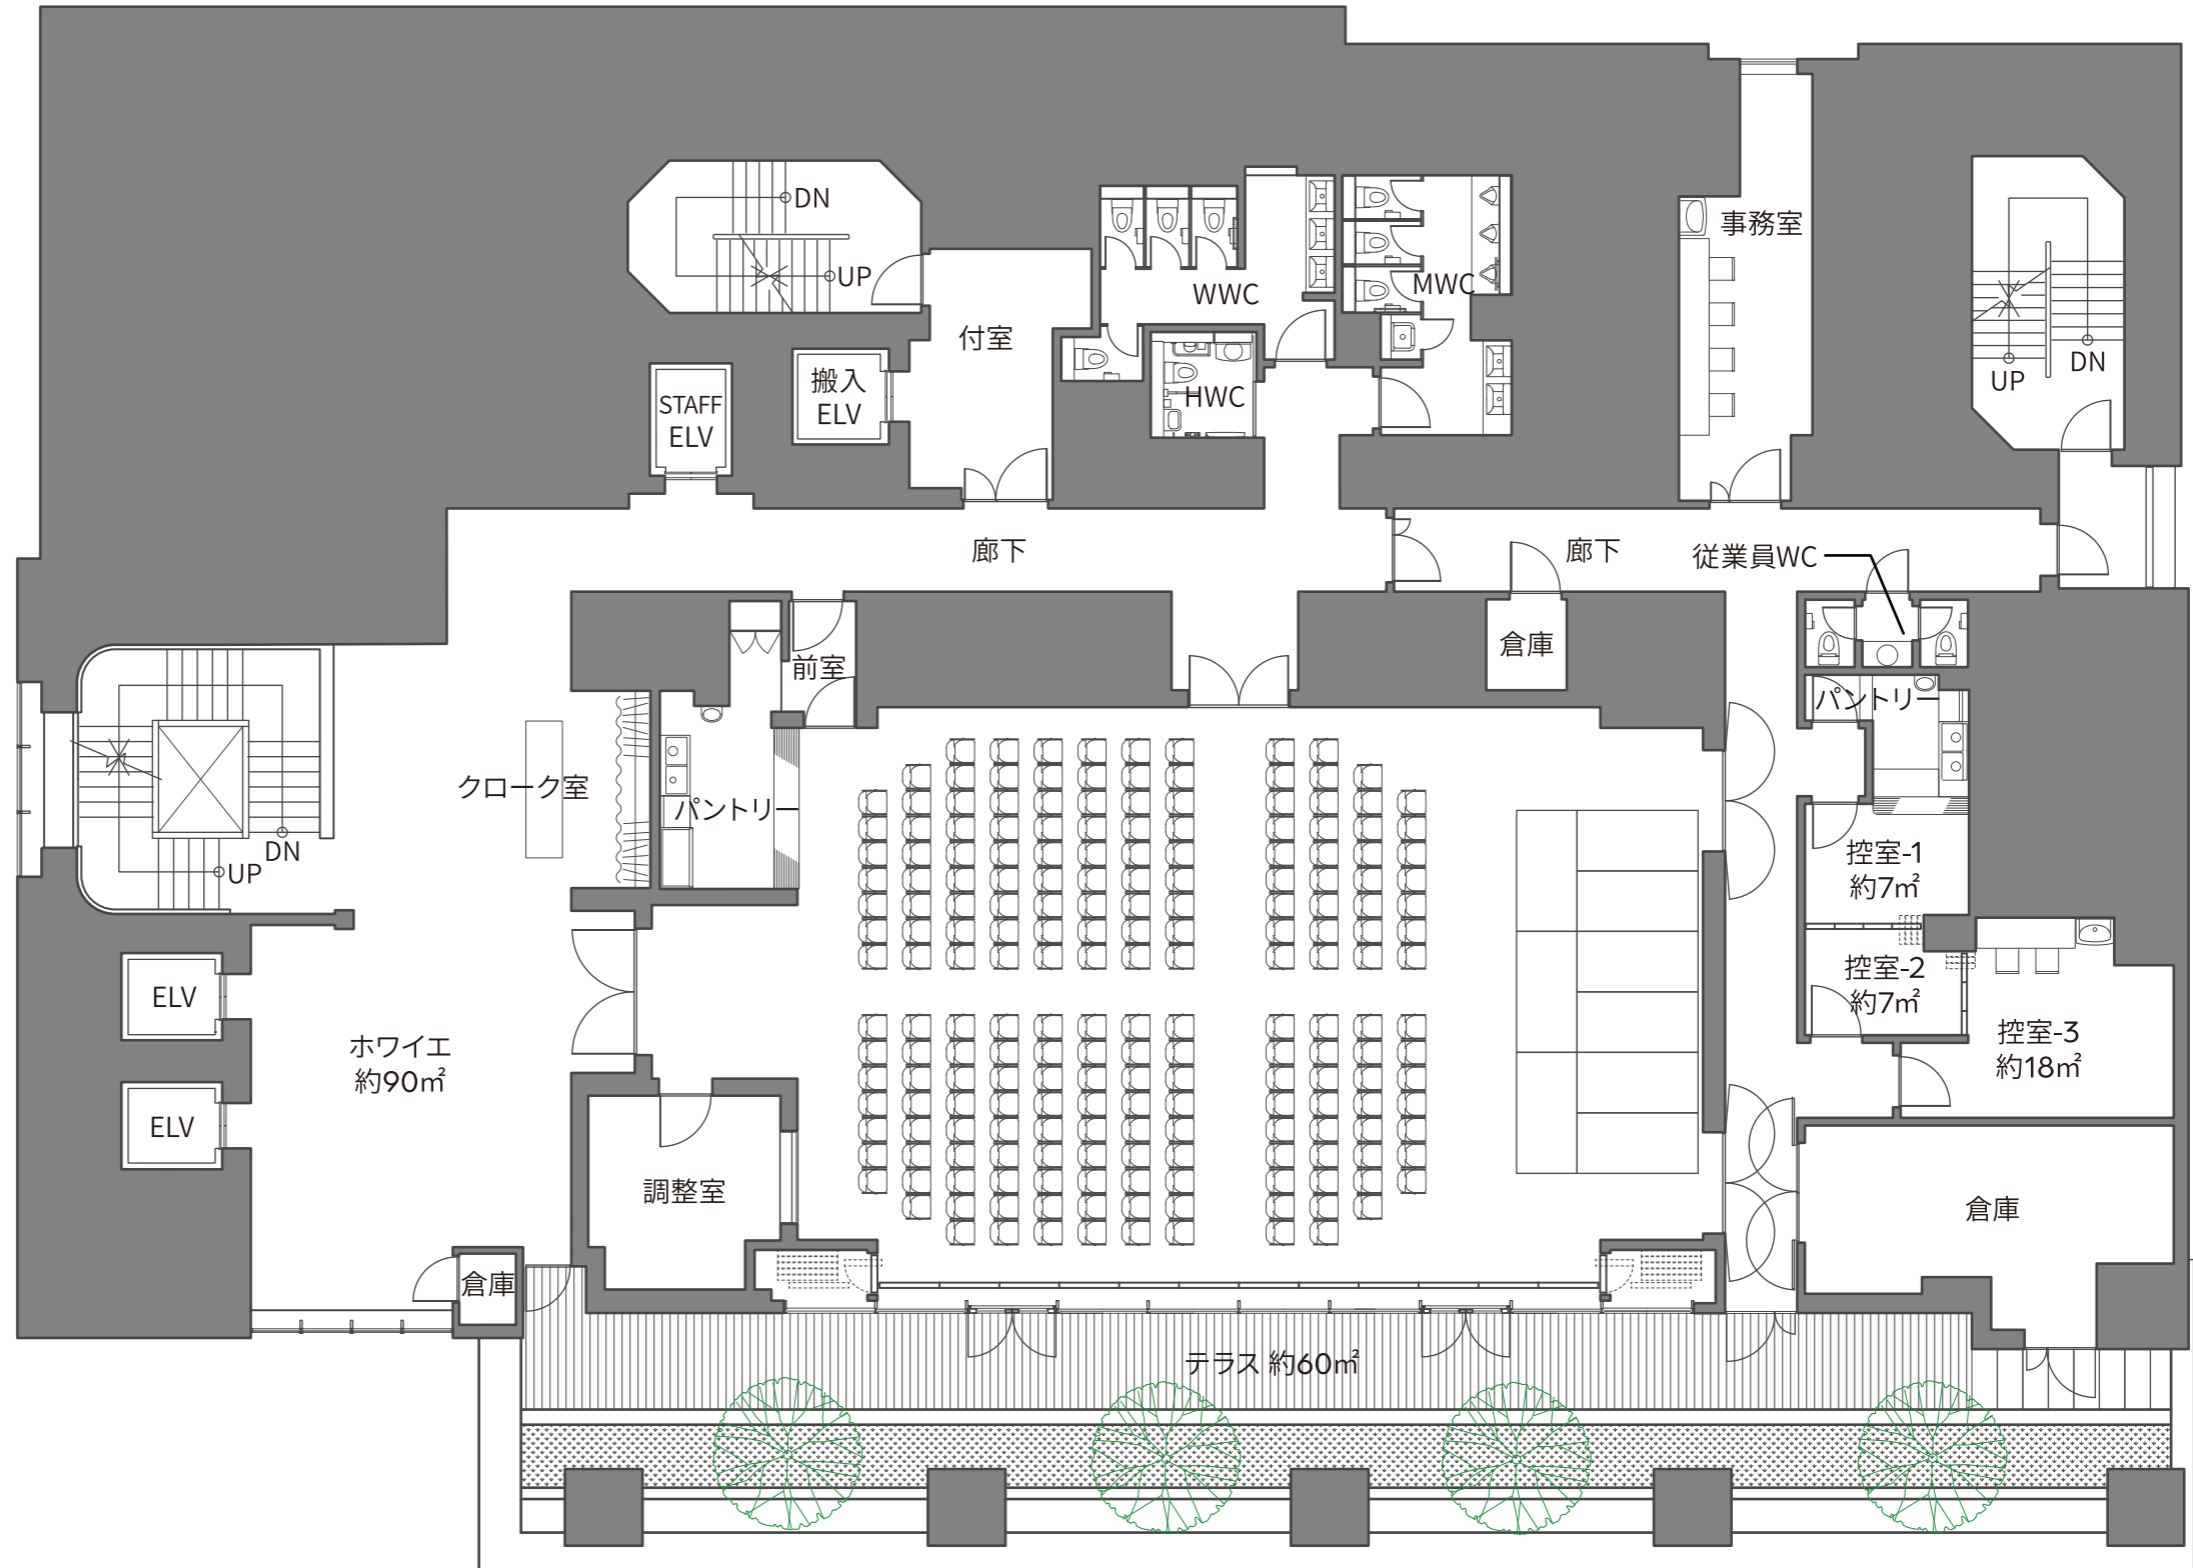

AOYAMA GRAND HALL


レイアウト参考図
[スクール形式 (120席)]

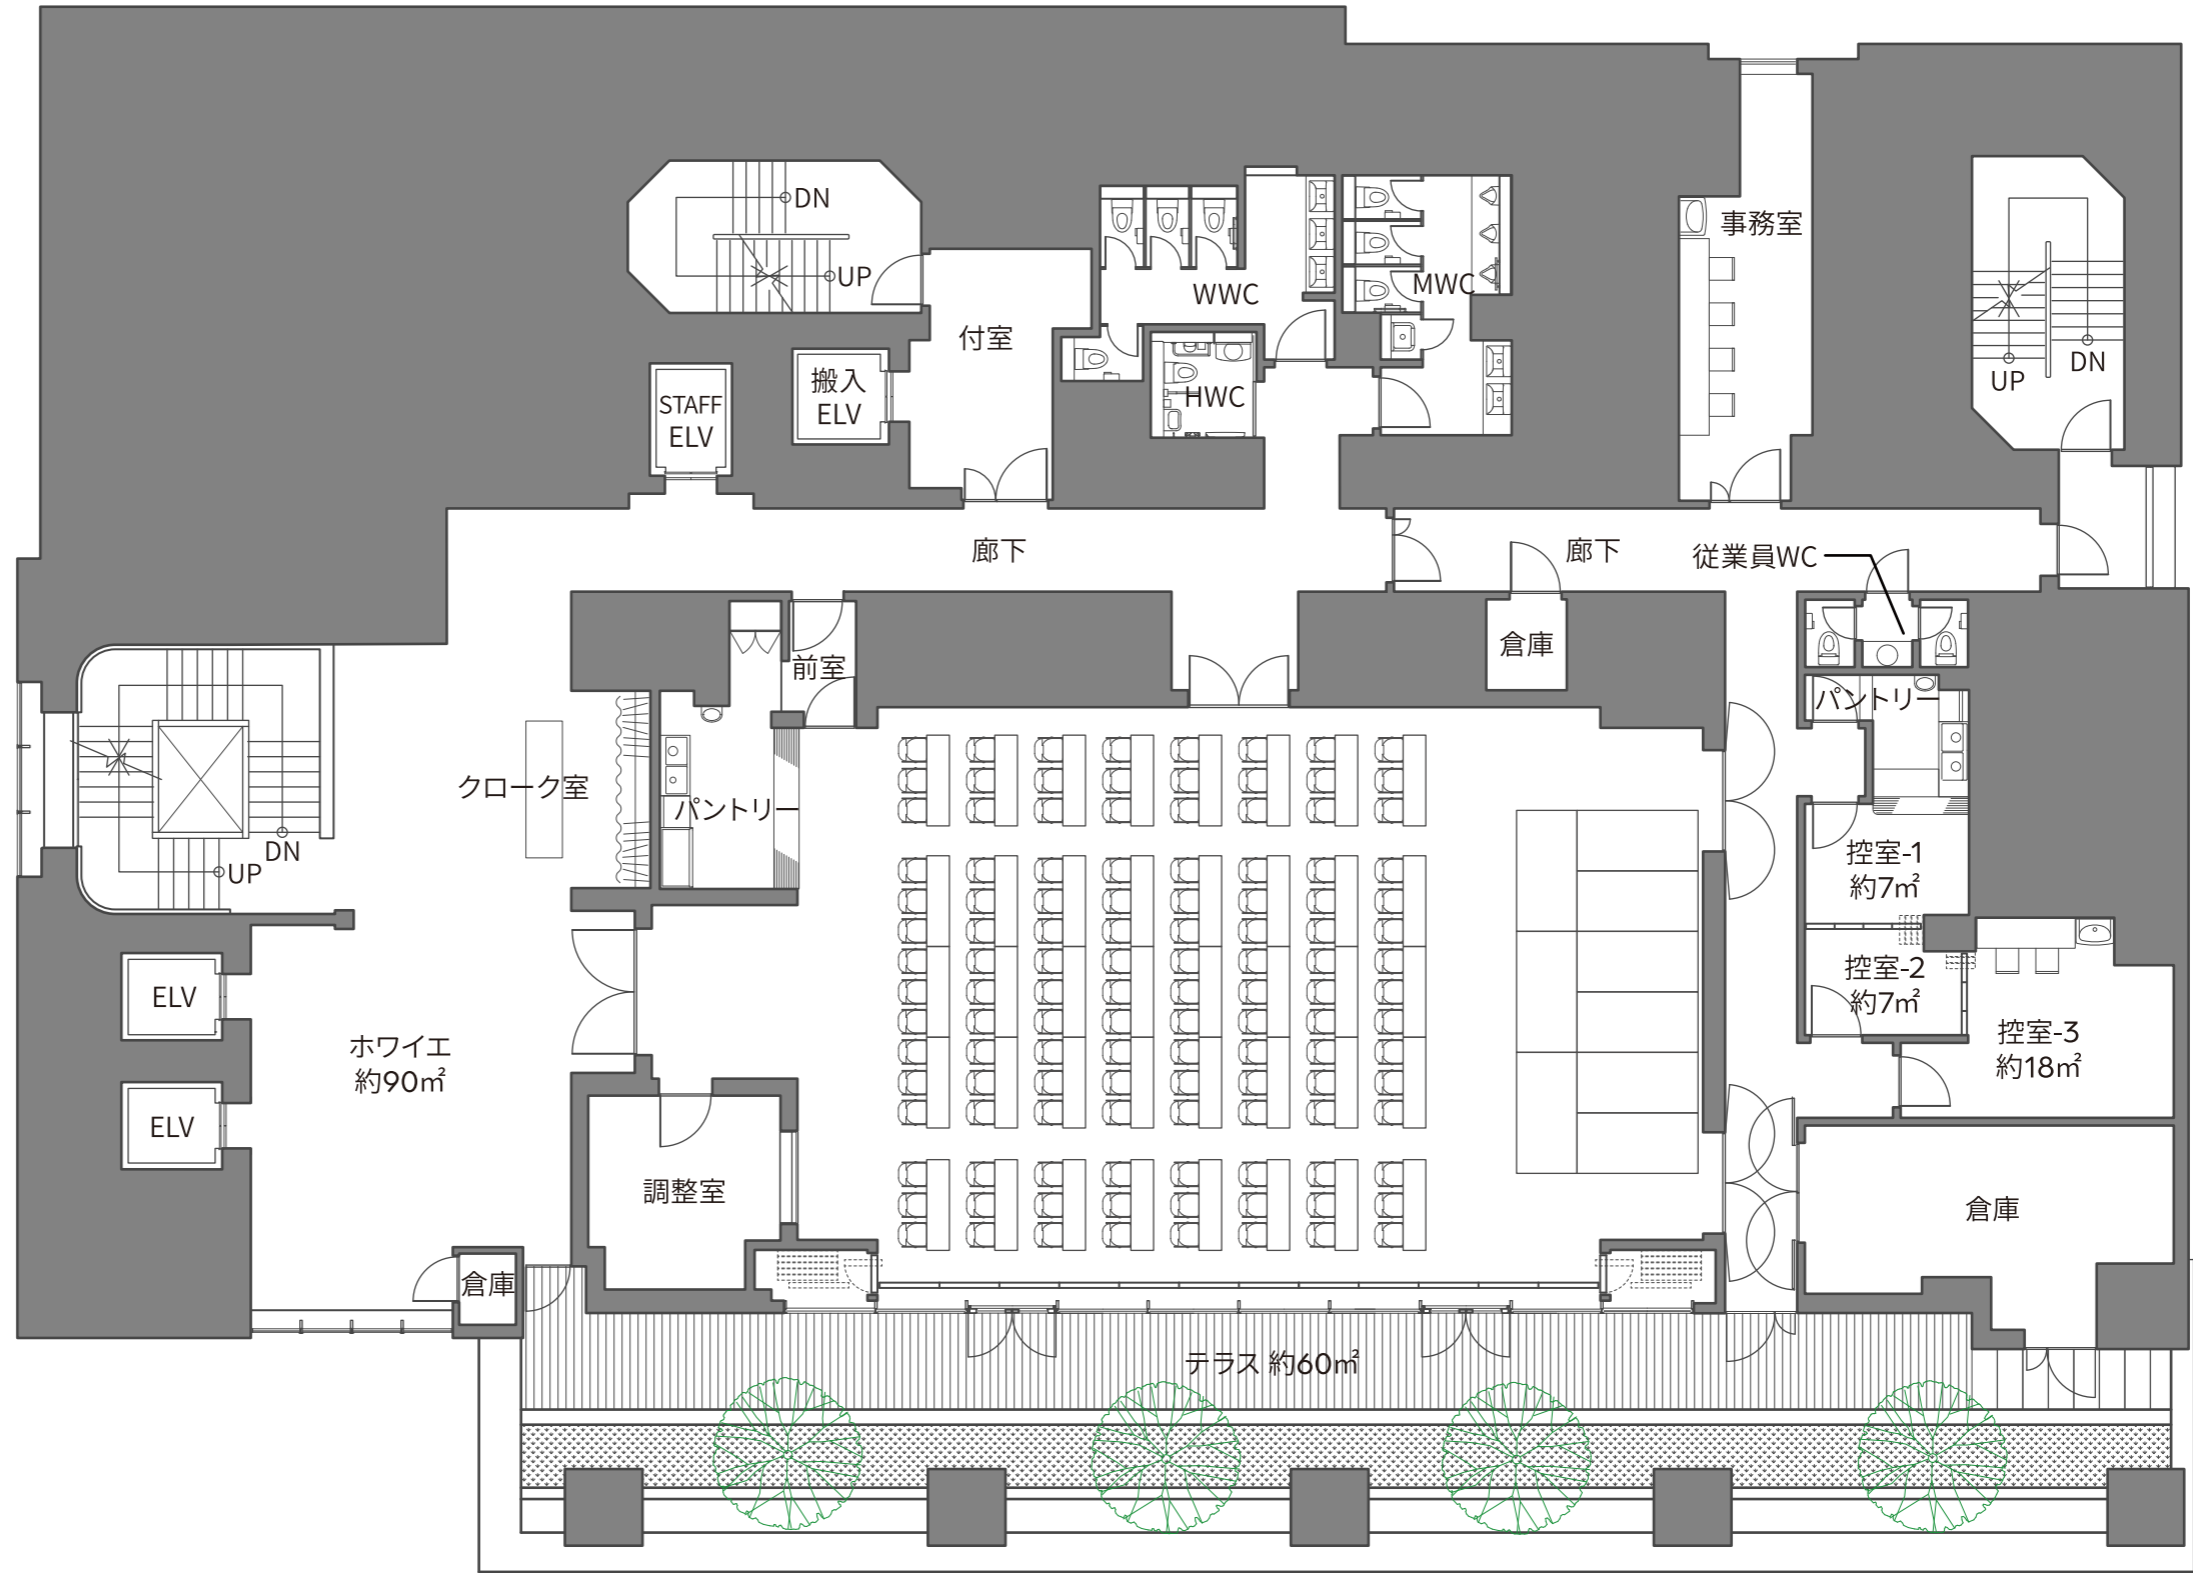

AOYAMA GRAND HALL

レイアウト参考図

[ファッションショー (194席)]

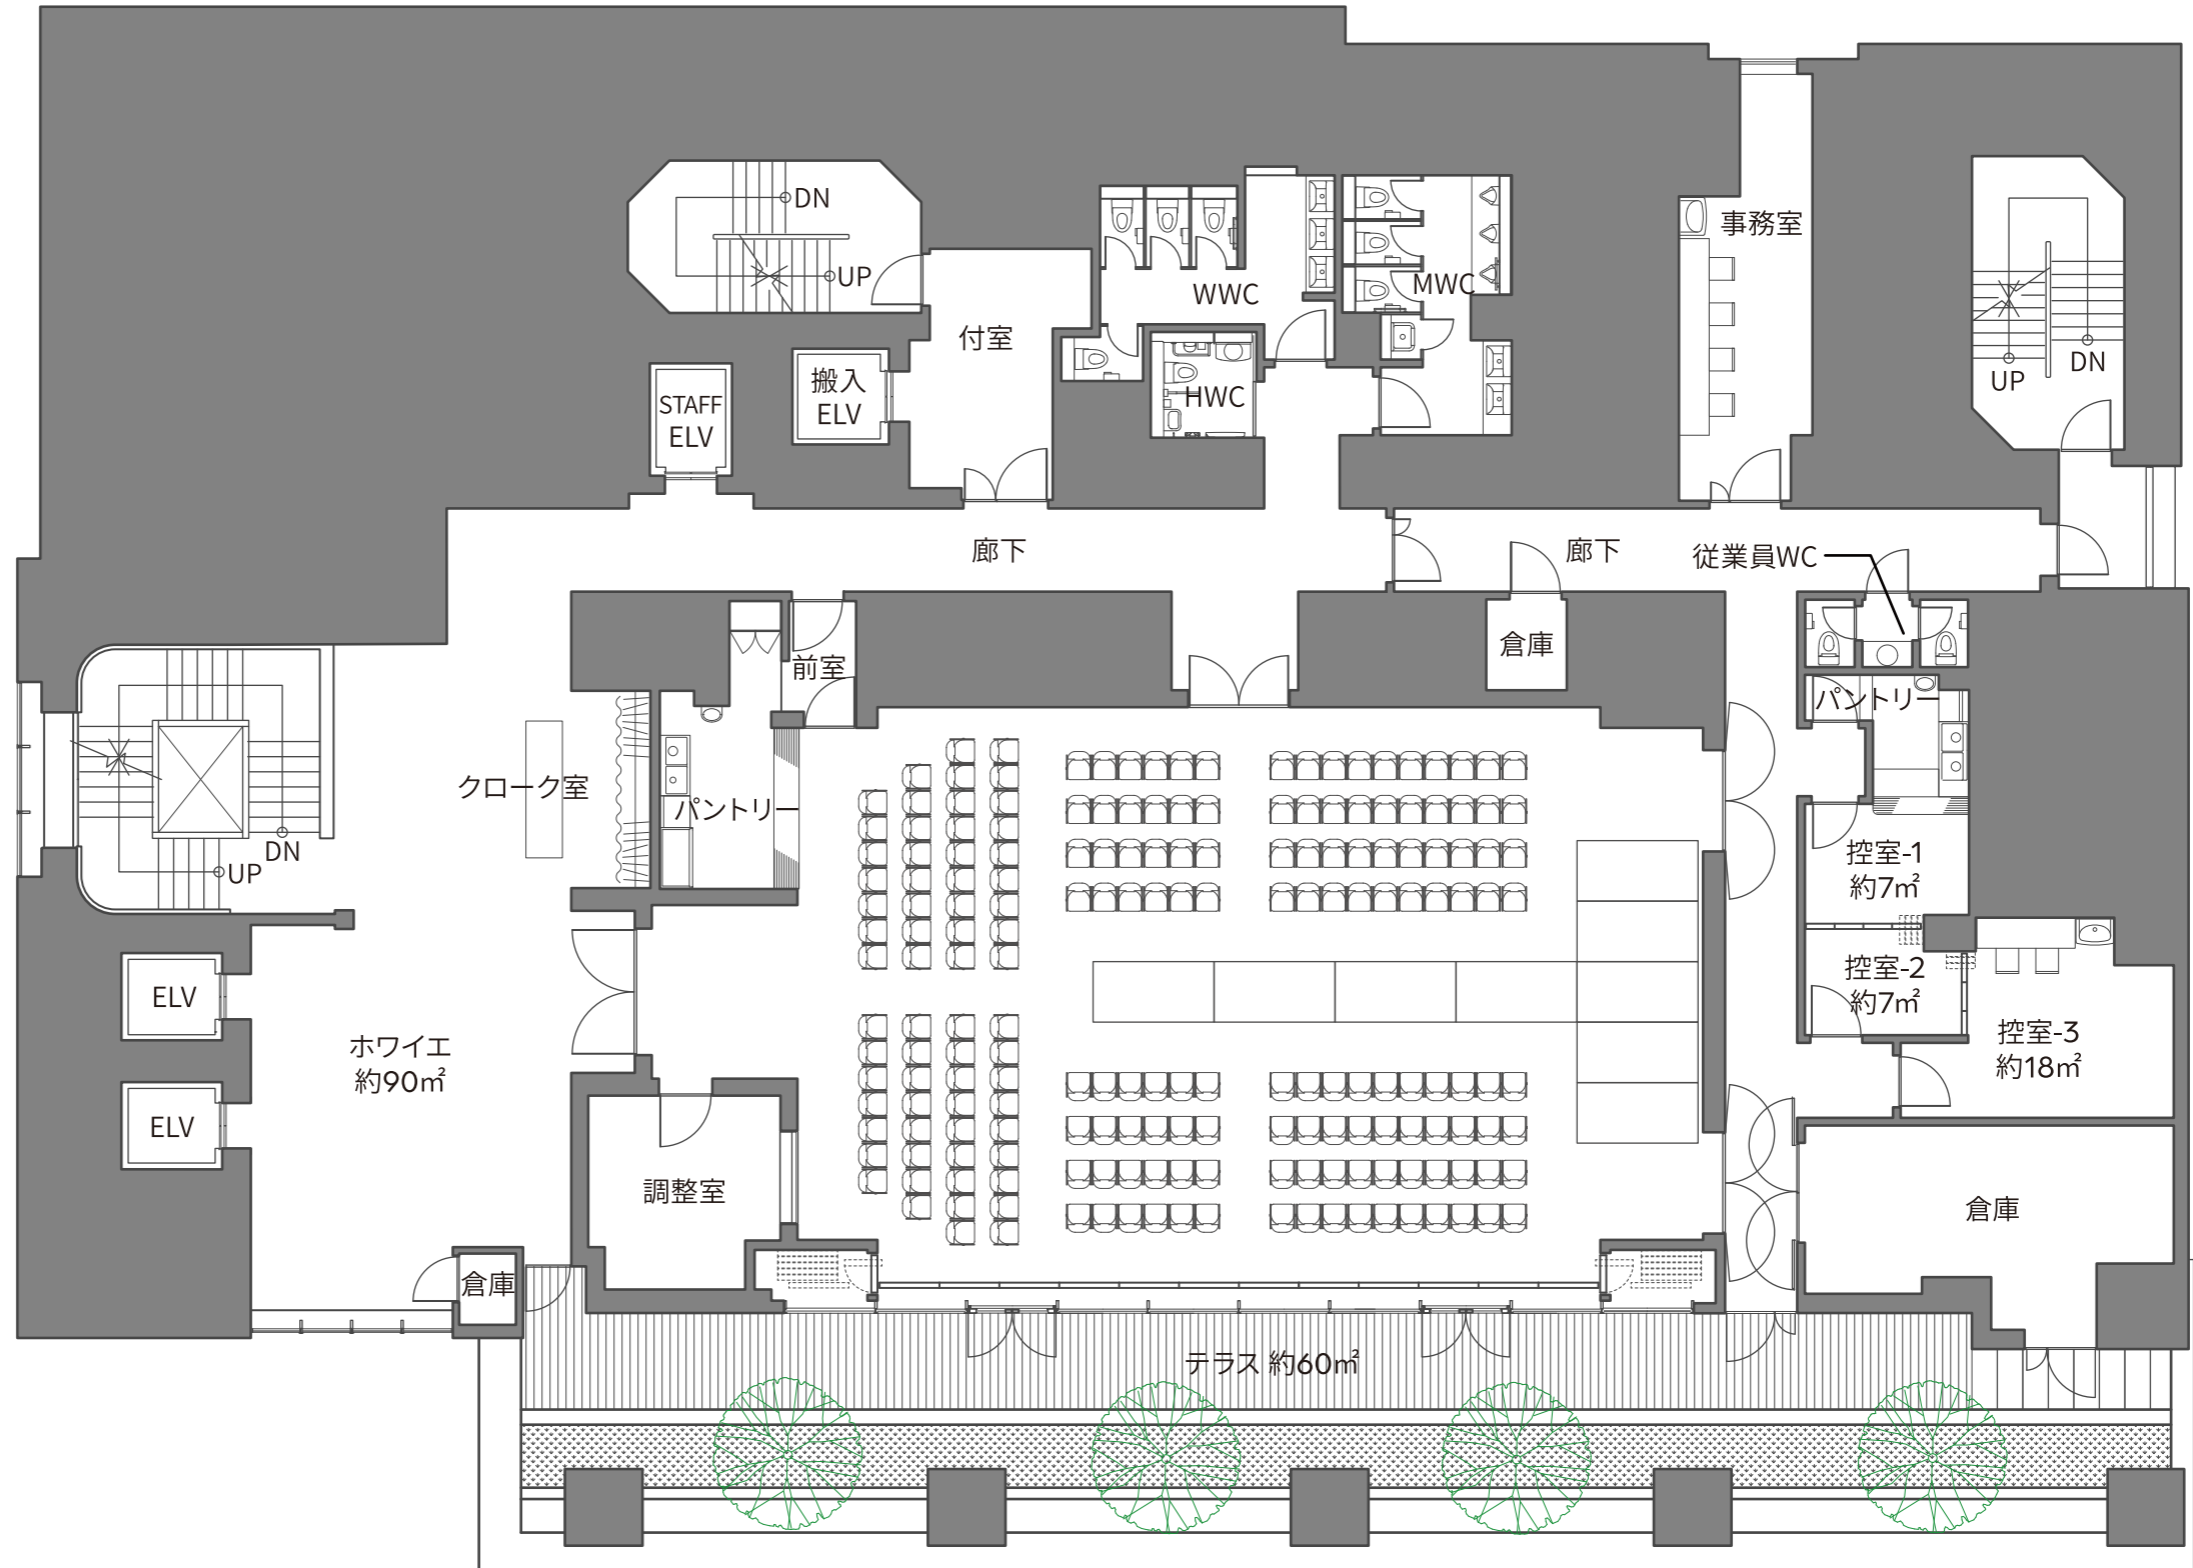

AOYAMA GRAND HALL

レイアウト参考図

[着席パーティー (96席)]

※ 記載されている大円卓は外注レンタル備品となります。
(要別途見積もり)

