


AOYAMA GRAND HALL

《 シアター / 204席 》

1:150

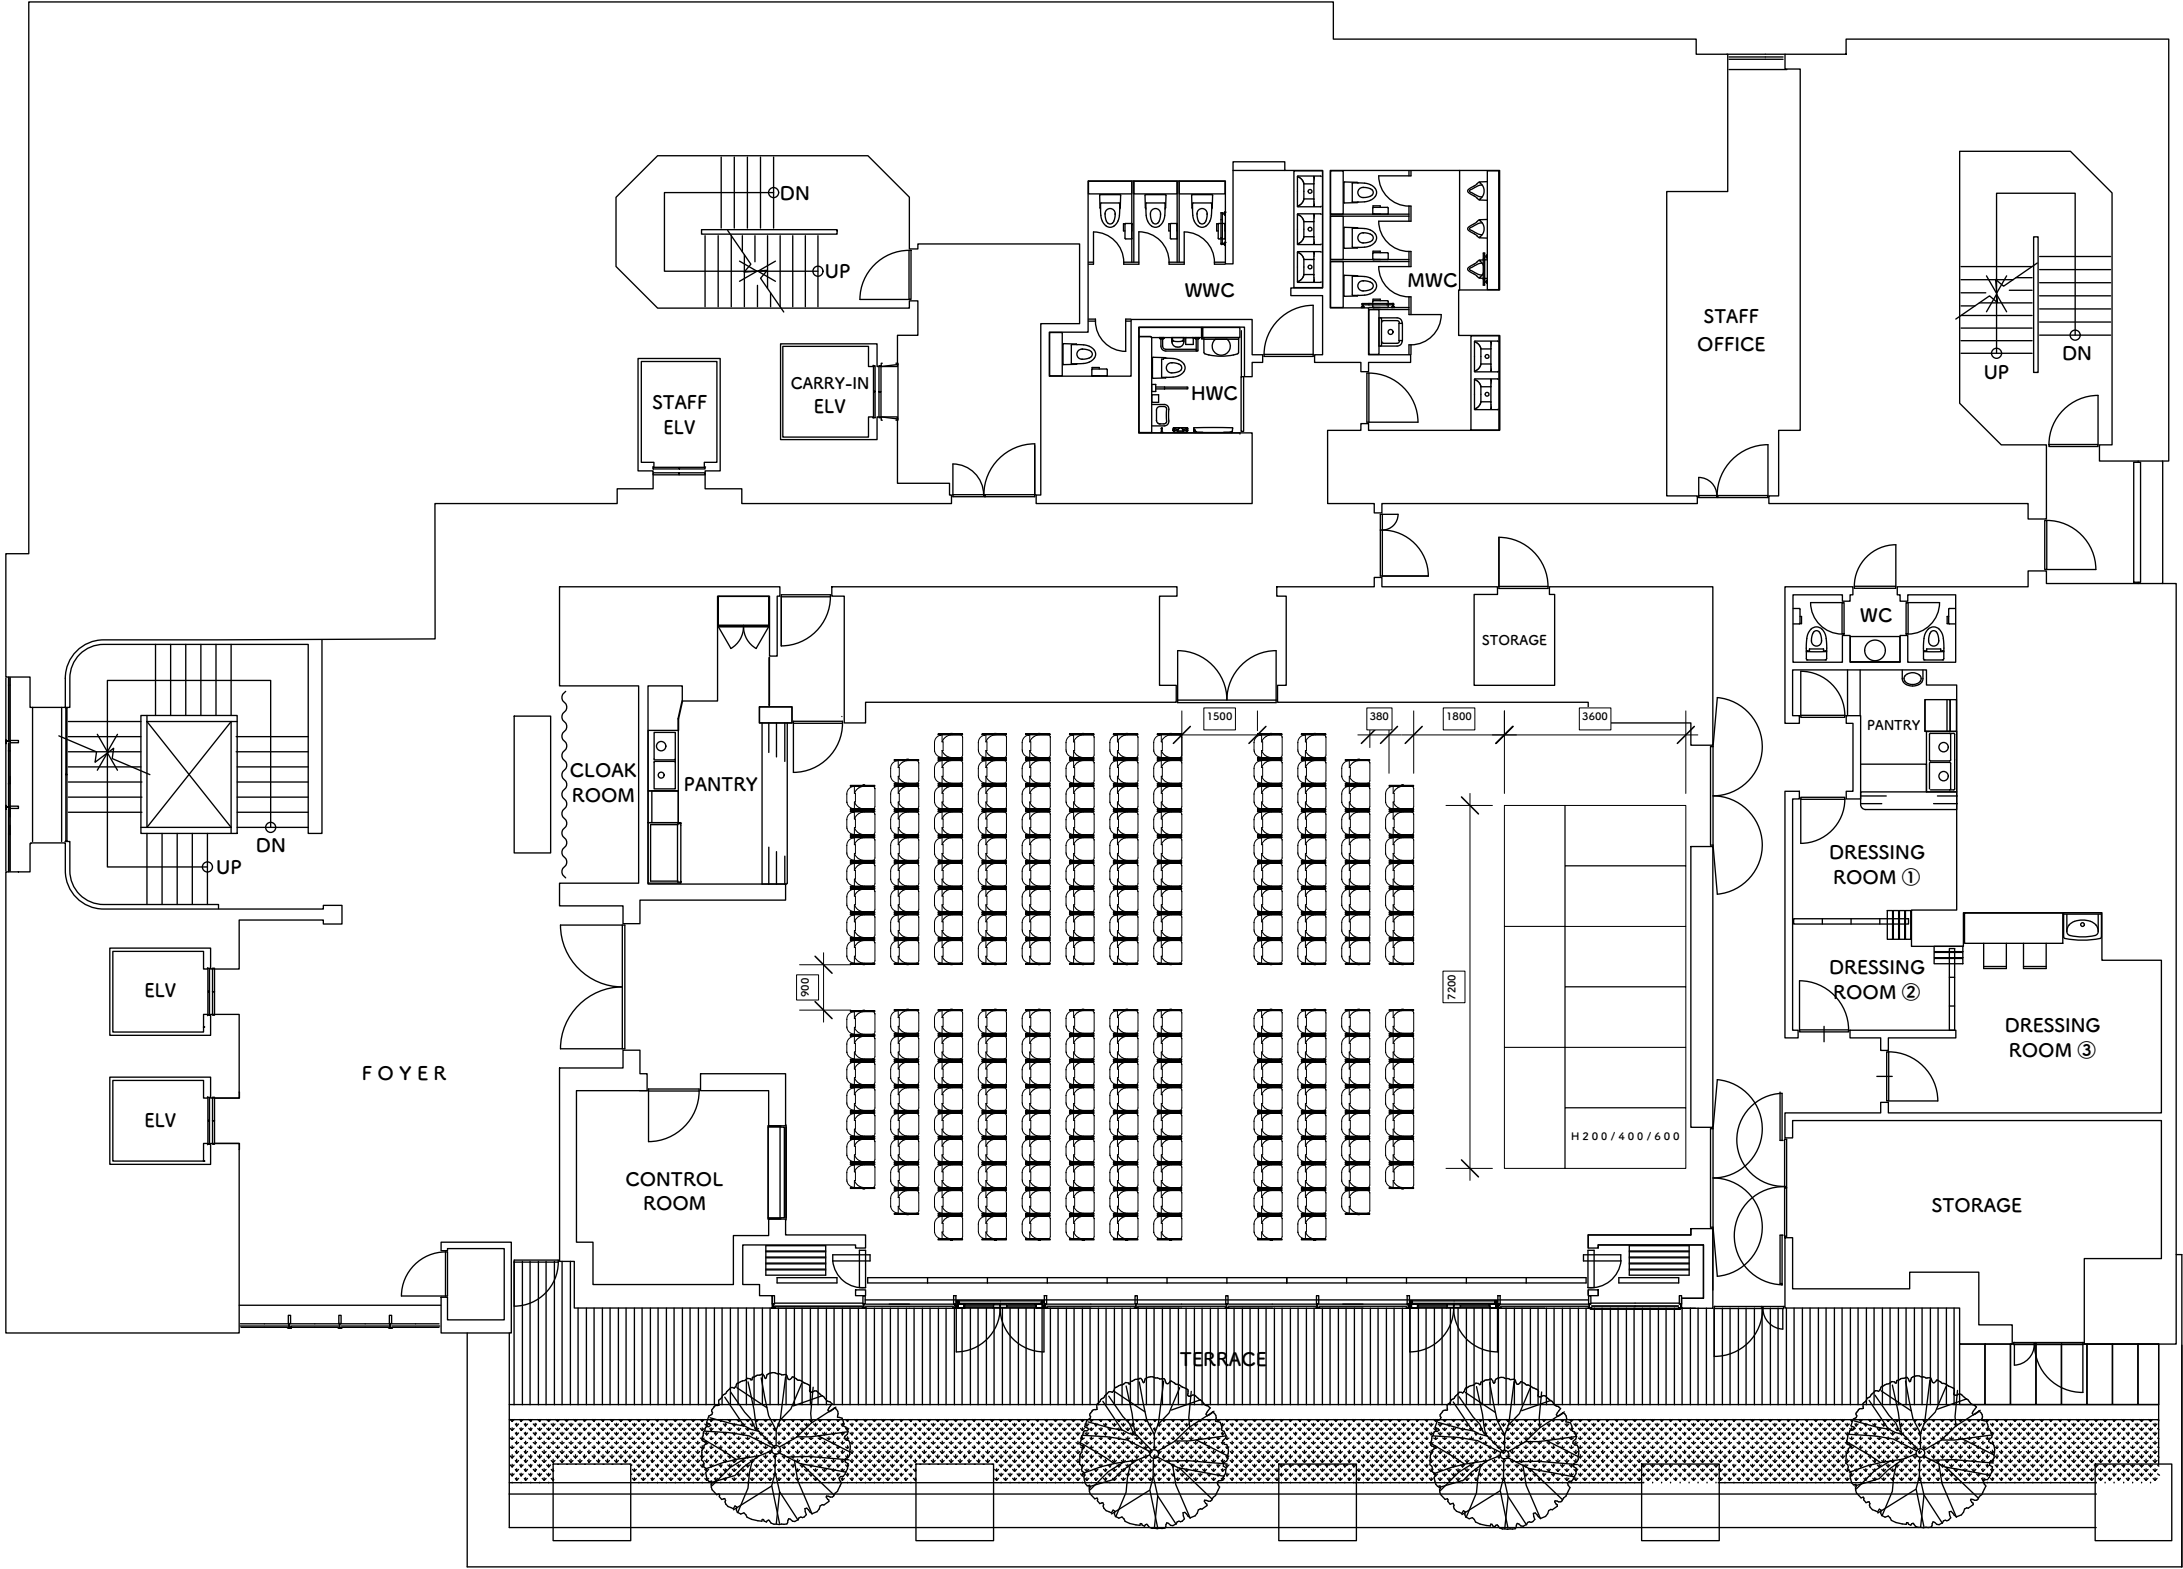

ホール / 天井高
HALL / CEILING HEIGHT
approx 22.0 m2 / approx 4.5 m


ホワイエ / 天井高
FOYER / CEILING HEIGHT
approx 9.0 m2 / approx 3.5 m

テラス
TERRACE
approx 6.0 m2

AOYAMA GRAND HALL

《 スクール / 120席（長テーブル40本） 》

1:150

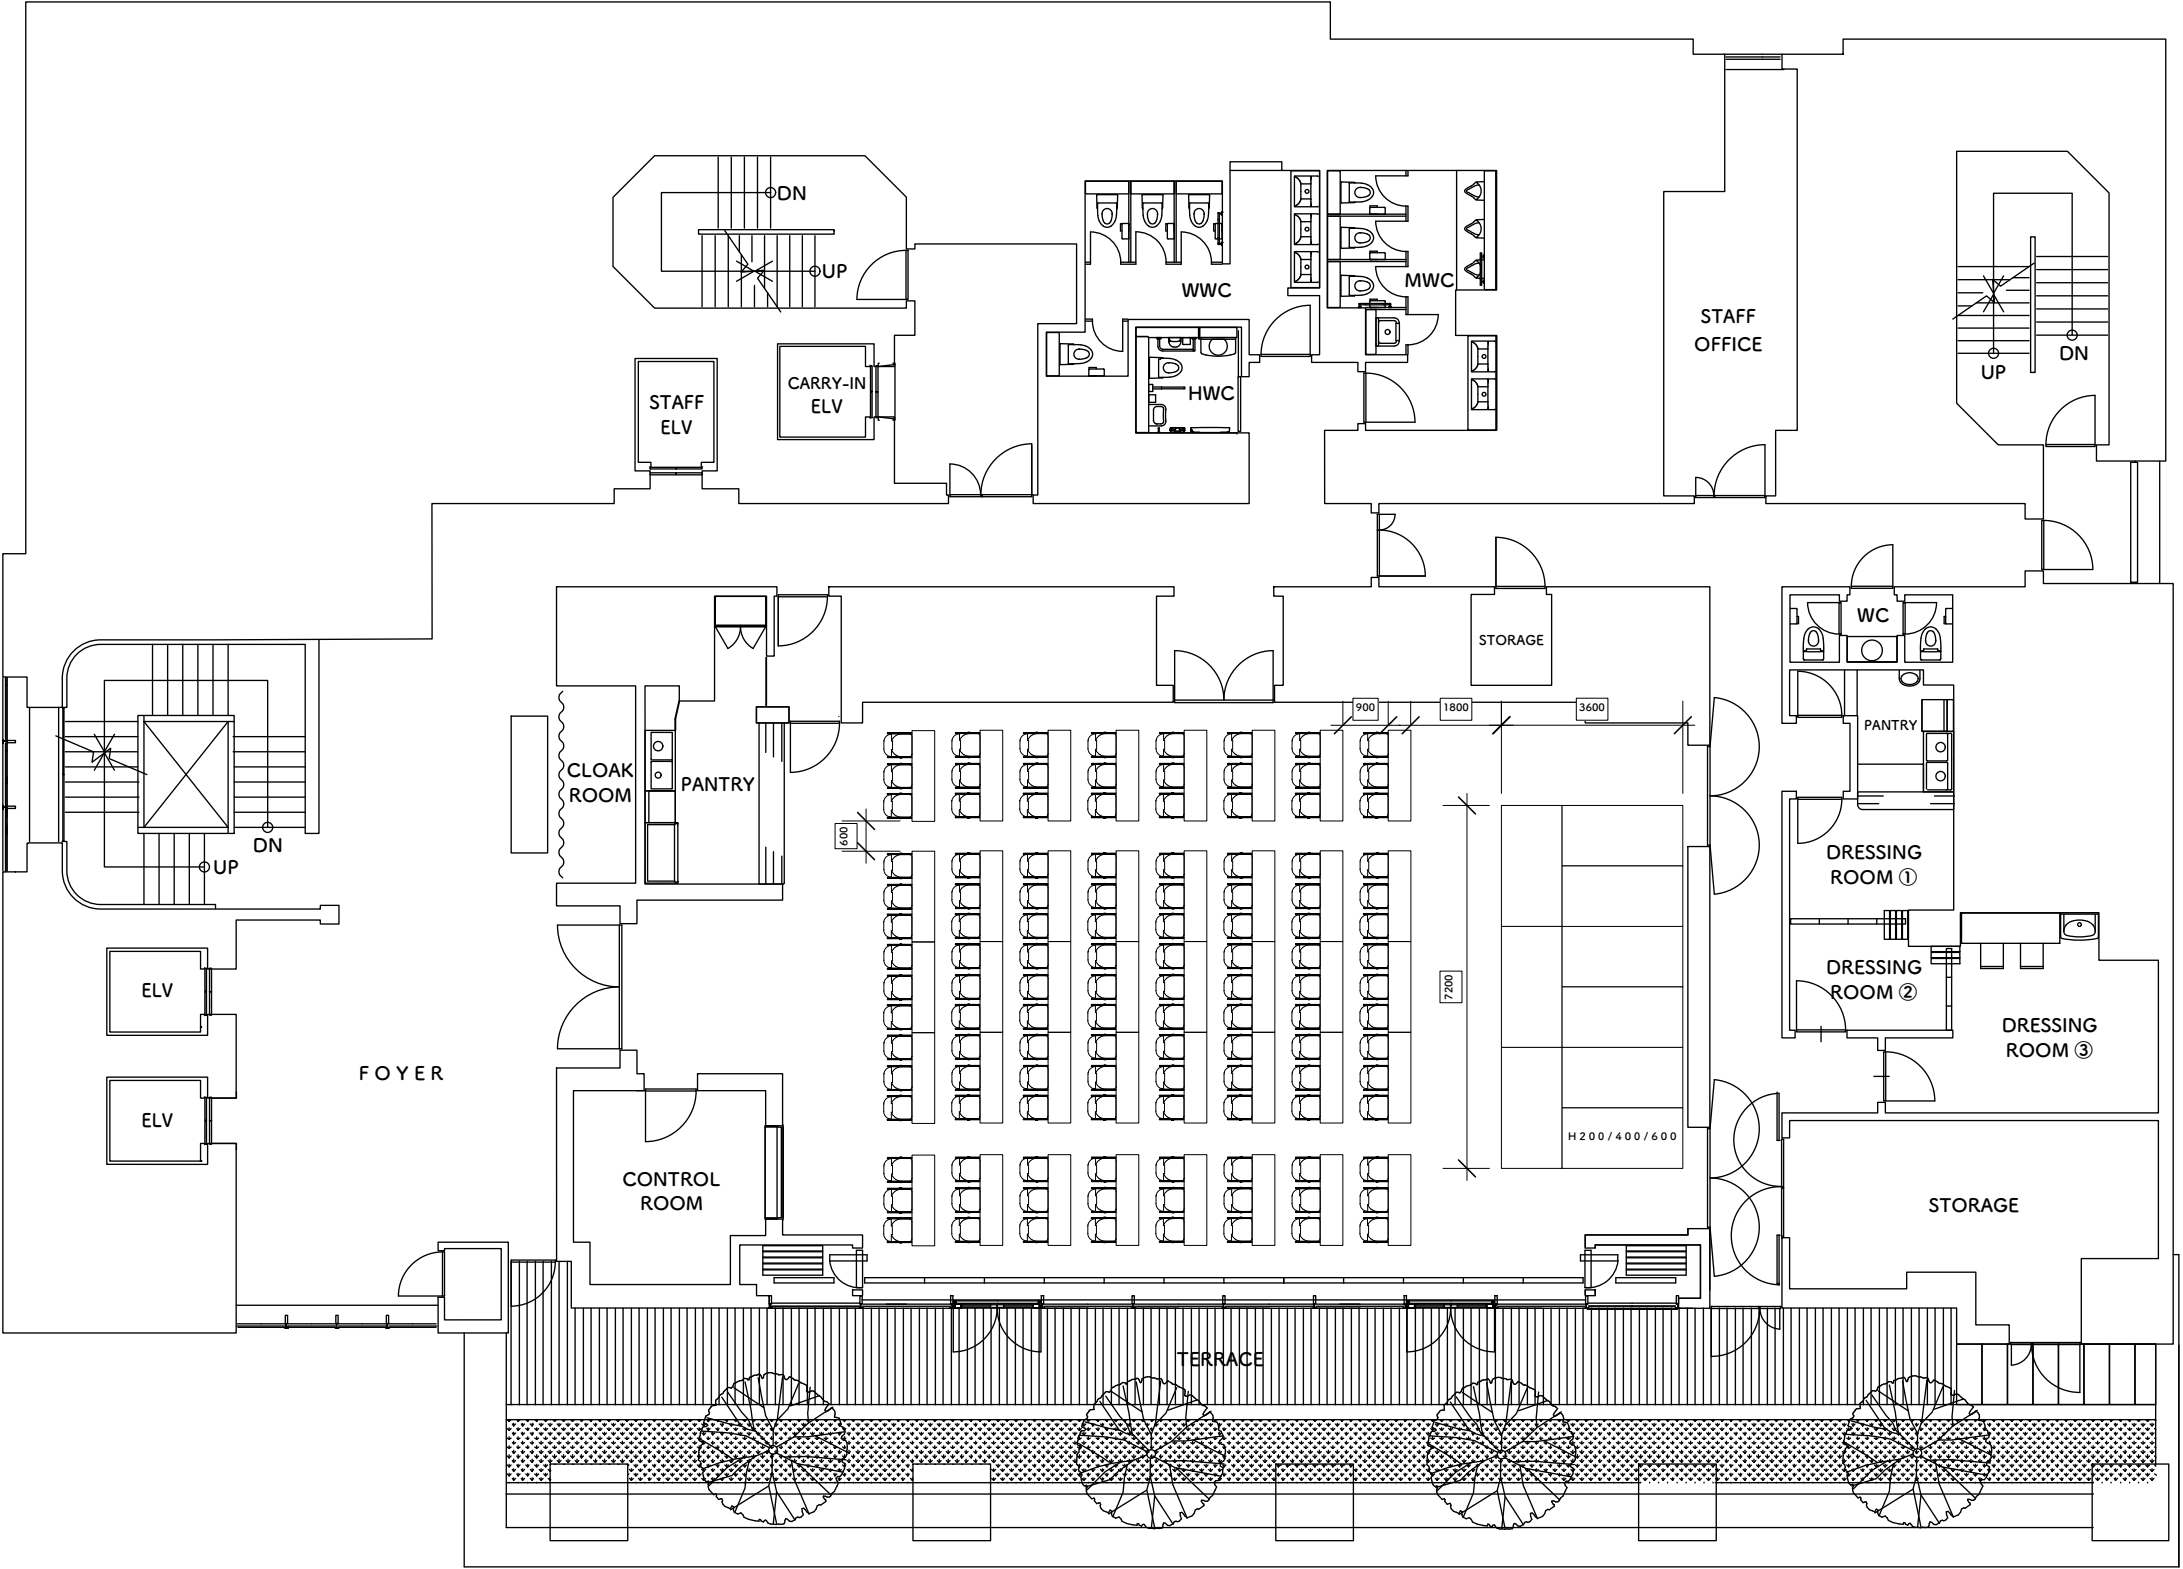

ホール / 天井高
HALL / CEILING HEIGHT
approx 22.0 m2 / approx 4.5 m


ホワイエ / 天井高
FOYER / CEILING HEIGHT
approx 9.0 m2 / approx 3.5 m

テラス
TERRACE
approx 6.0 m2

AOYAMA GRAND HALL

《 ファッションショー / 206席 》

1:150

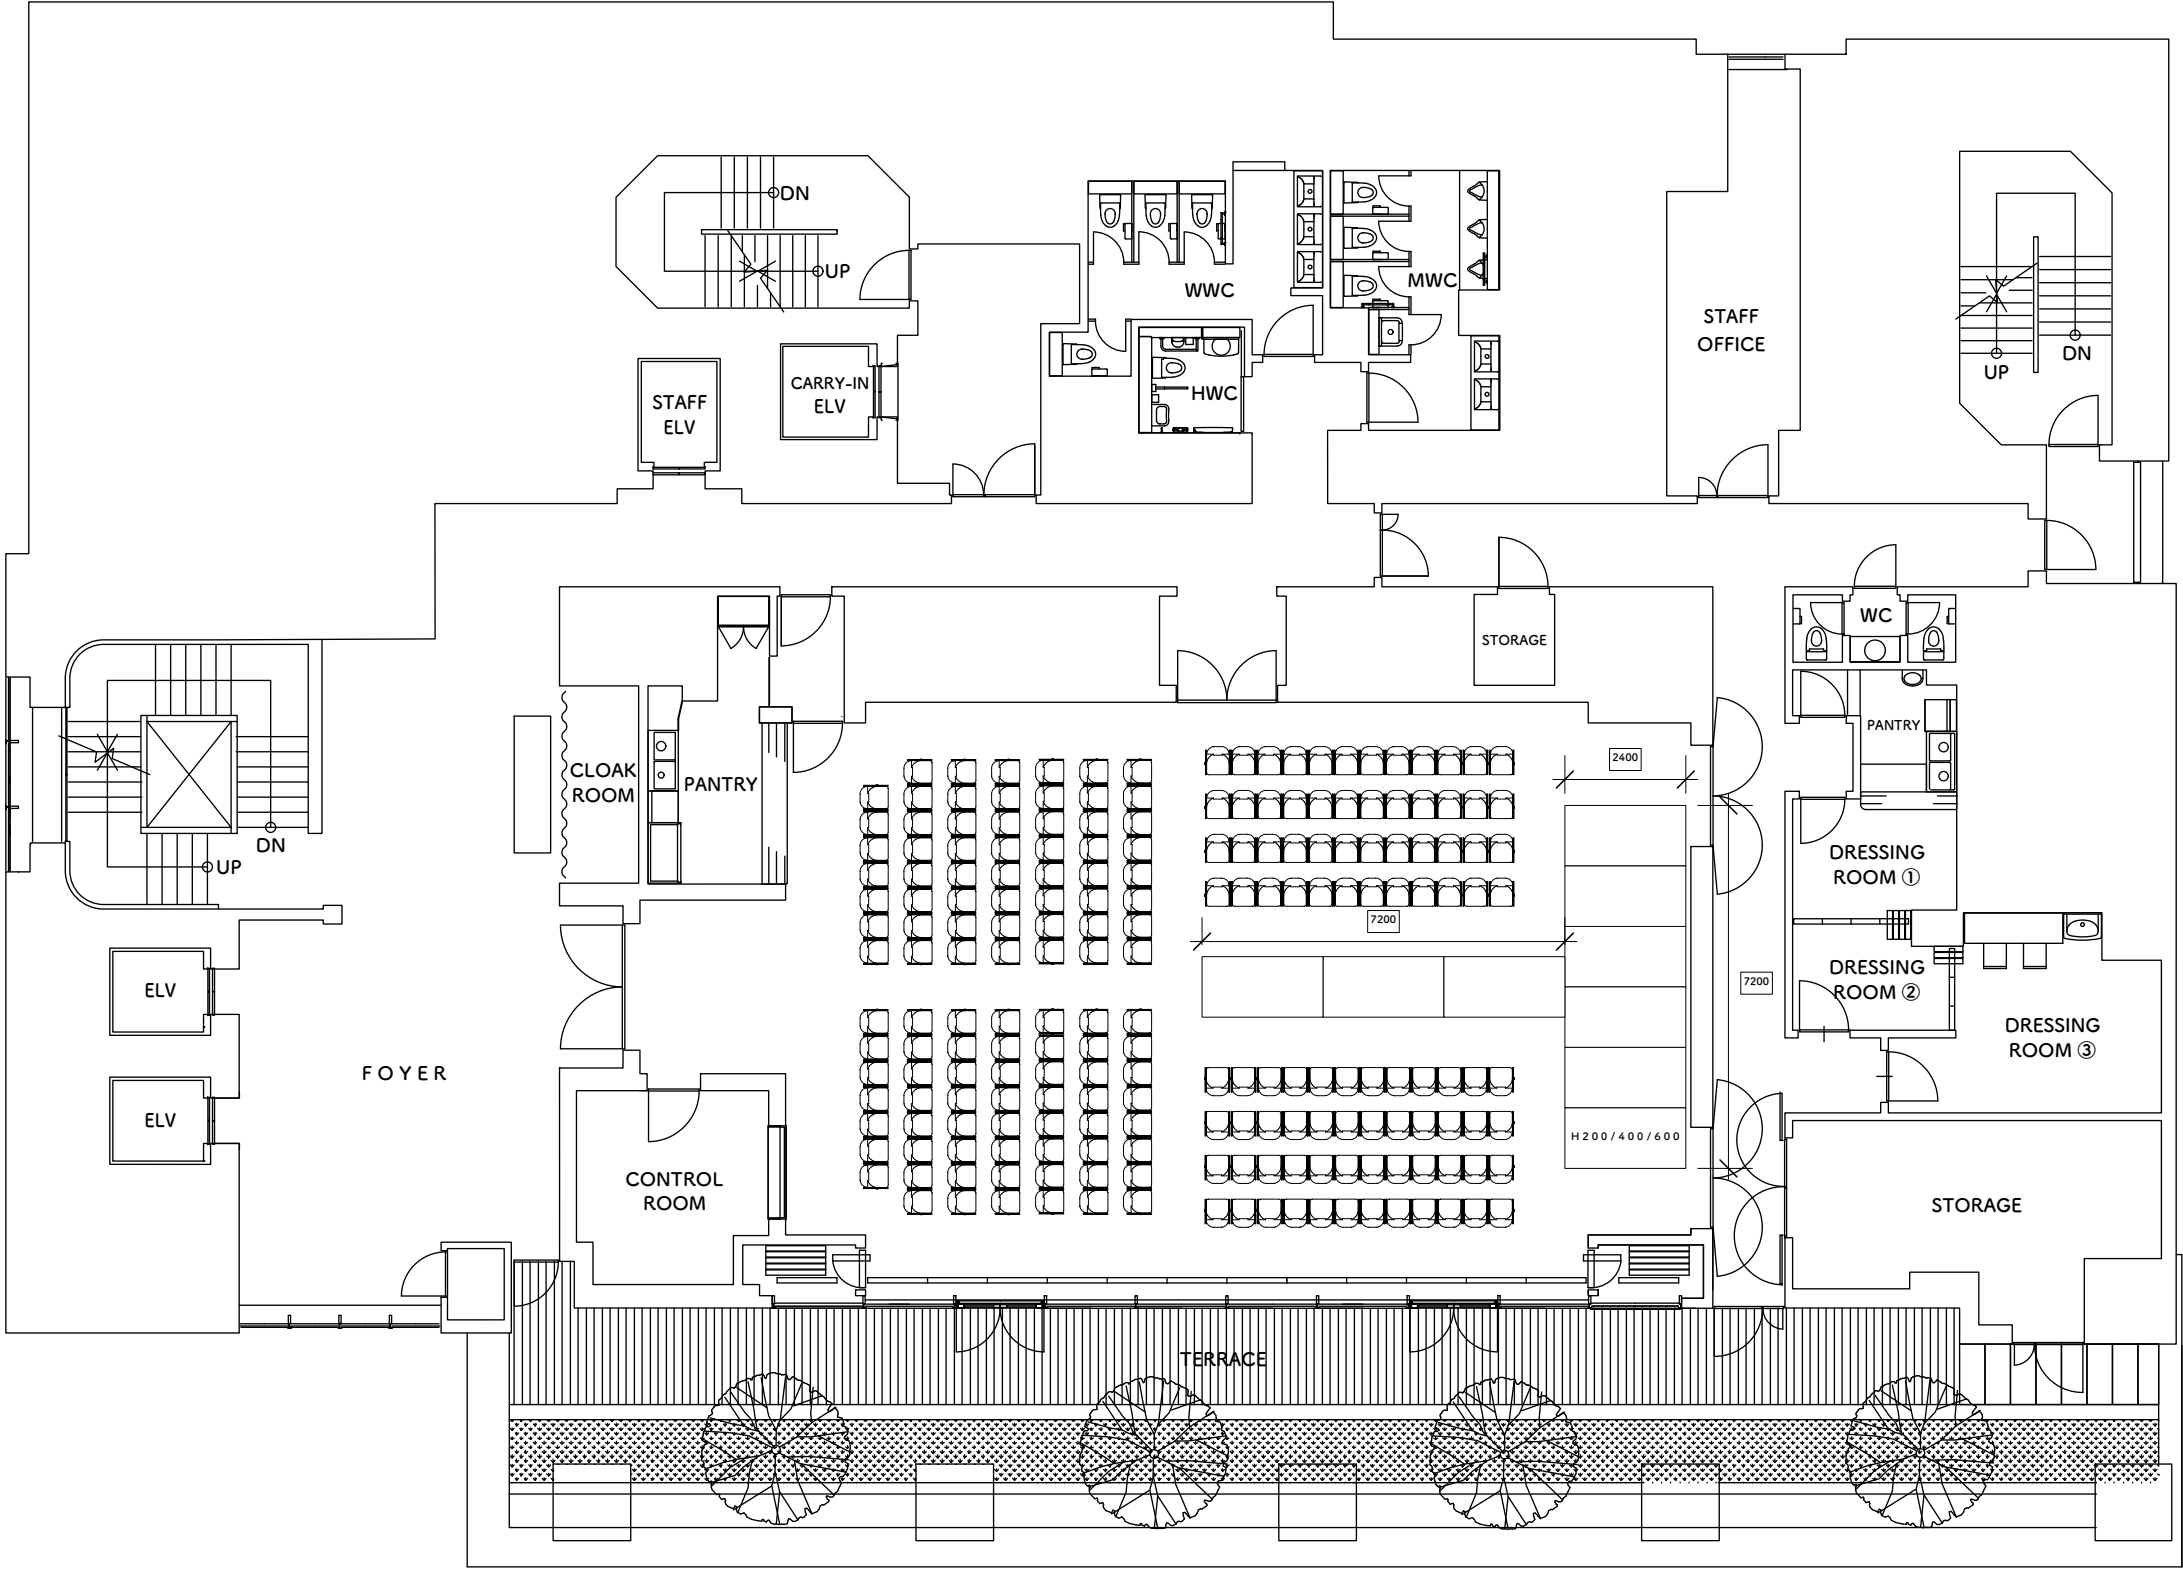

ホール / 天井高
HALL / CEILING HEIGHT
approx 22.0 m2 / approx 4.5 m

ホワイエ / 天井高
FOYER / CEILING HEIGHT
approx 9.0 m2 / approx 3.5 m


テラス
TERRACE
approx 6.0 m2

AOYAMA GRAND HALL

1:150

《 着席パーティー / 96席 》

※記載されている大円卓12台は外部レンタル備品となります。

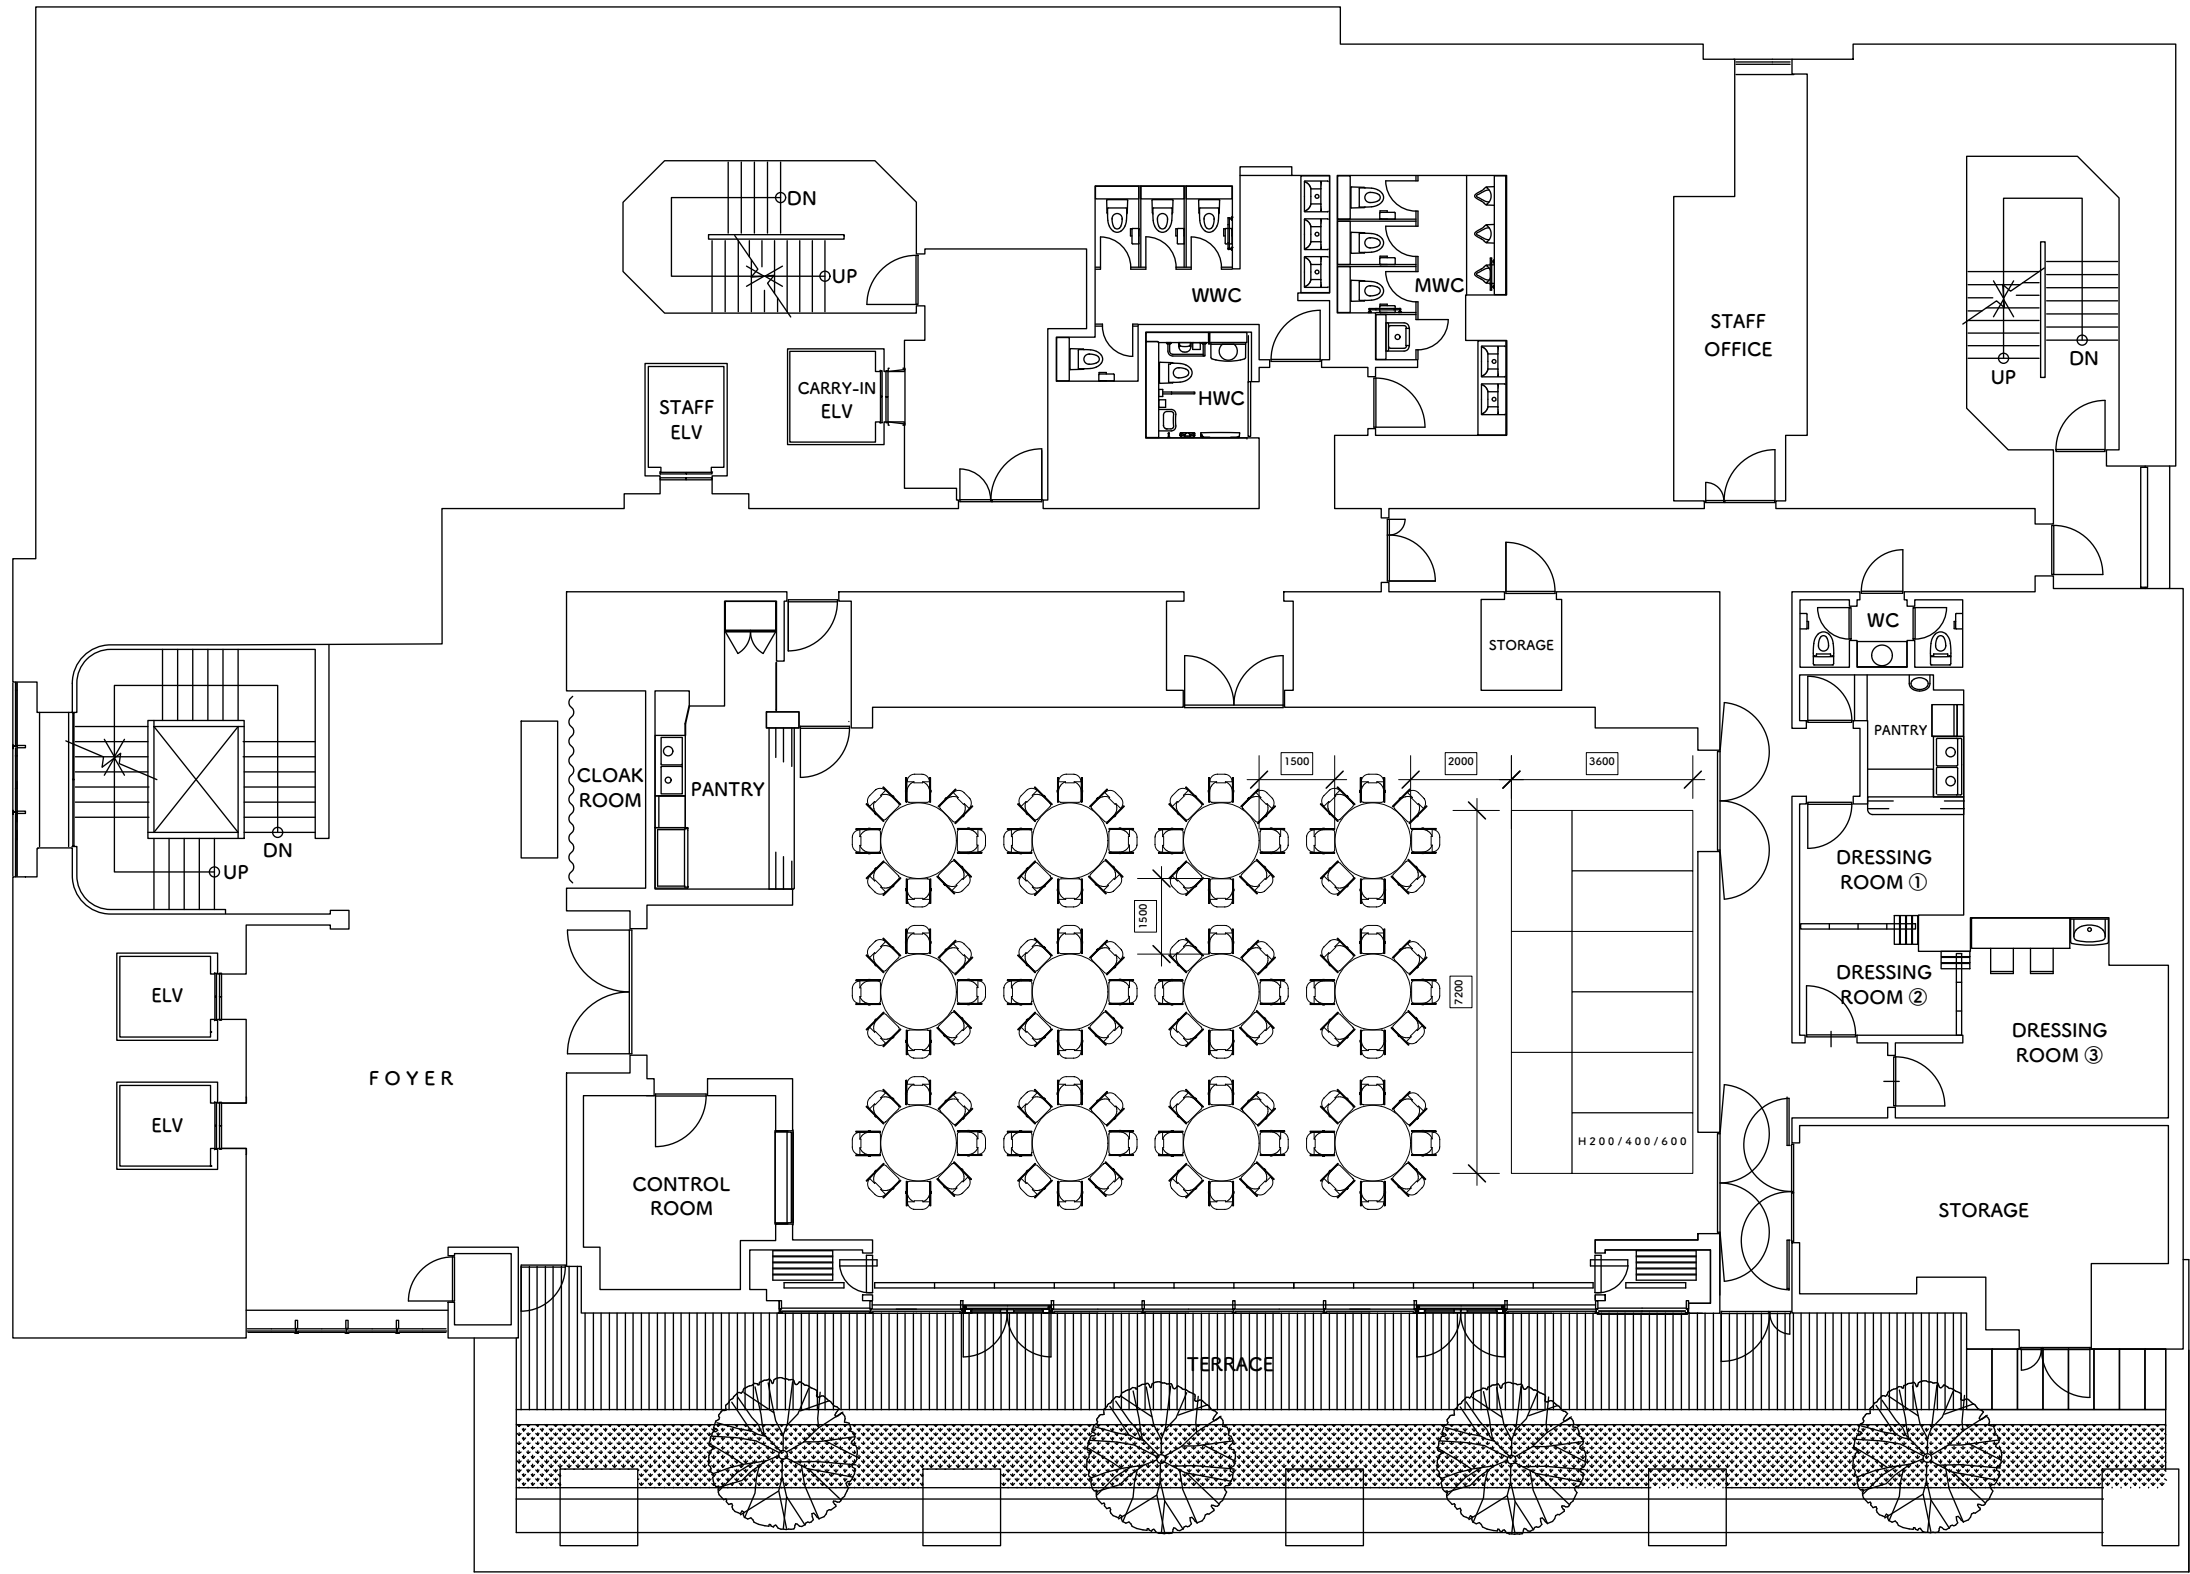

ホール / 天井高
HALL / CEILING HEIGHT
approx 22.0 m2 / apporox 4.5 m

ホワイエ / 天井高
FOYER / CEILING HEIGHT
approx 9.0 m2 / apporox 3.5 m

テラス
TERRACE
approx 6.0 m2