


AOYAMA GRAND HALL

1:150

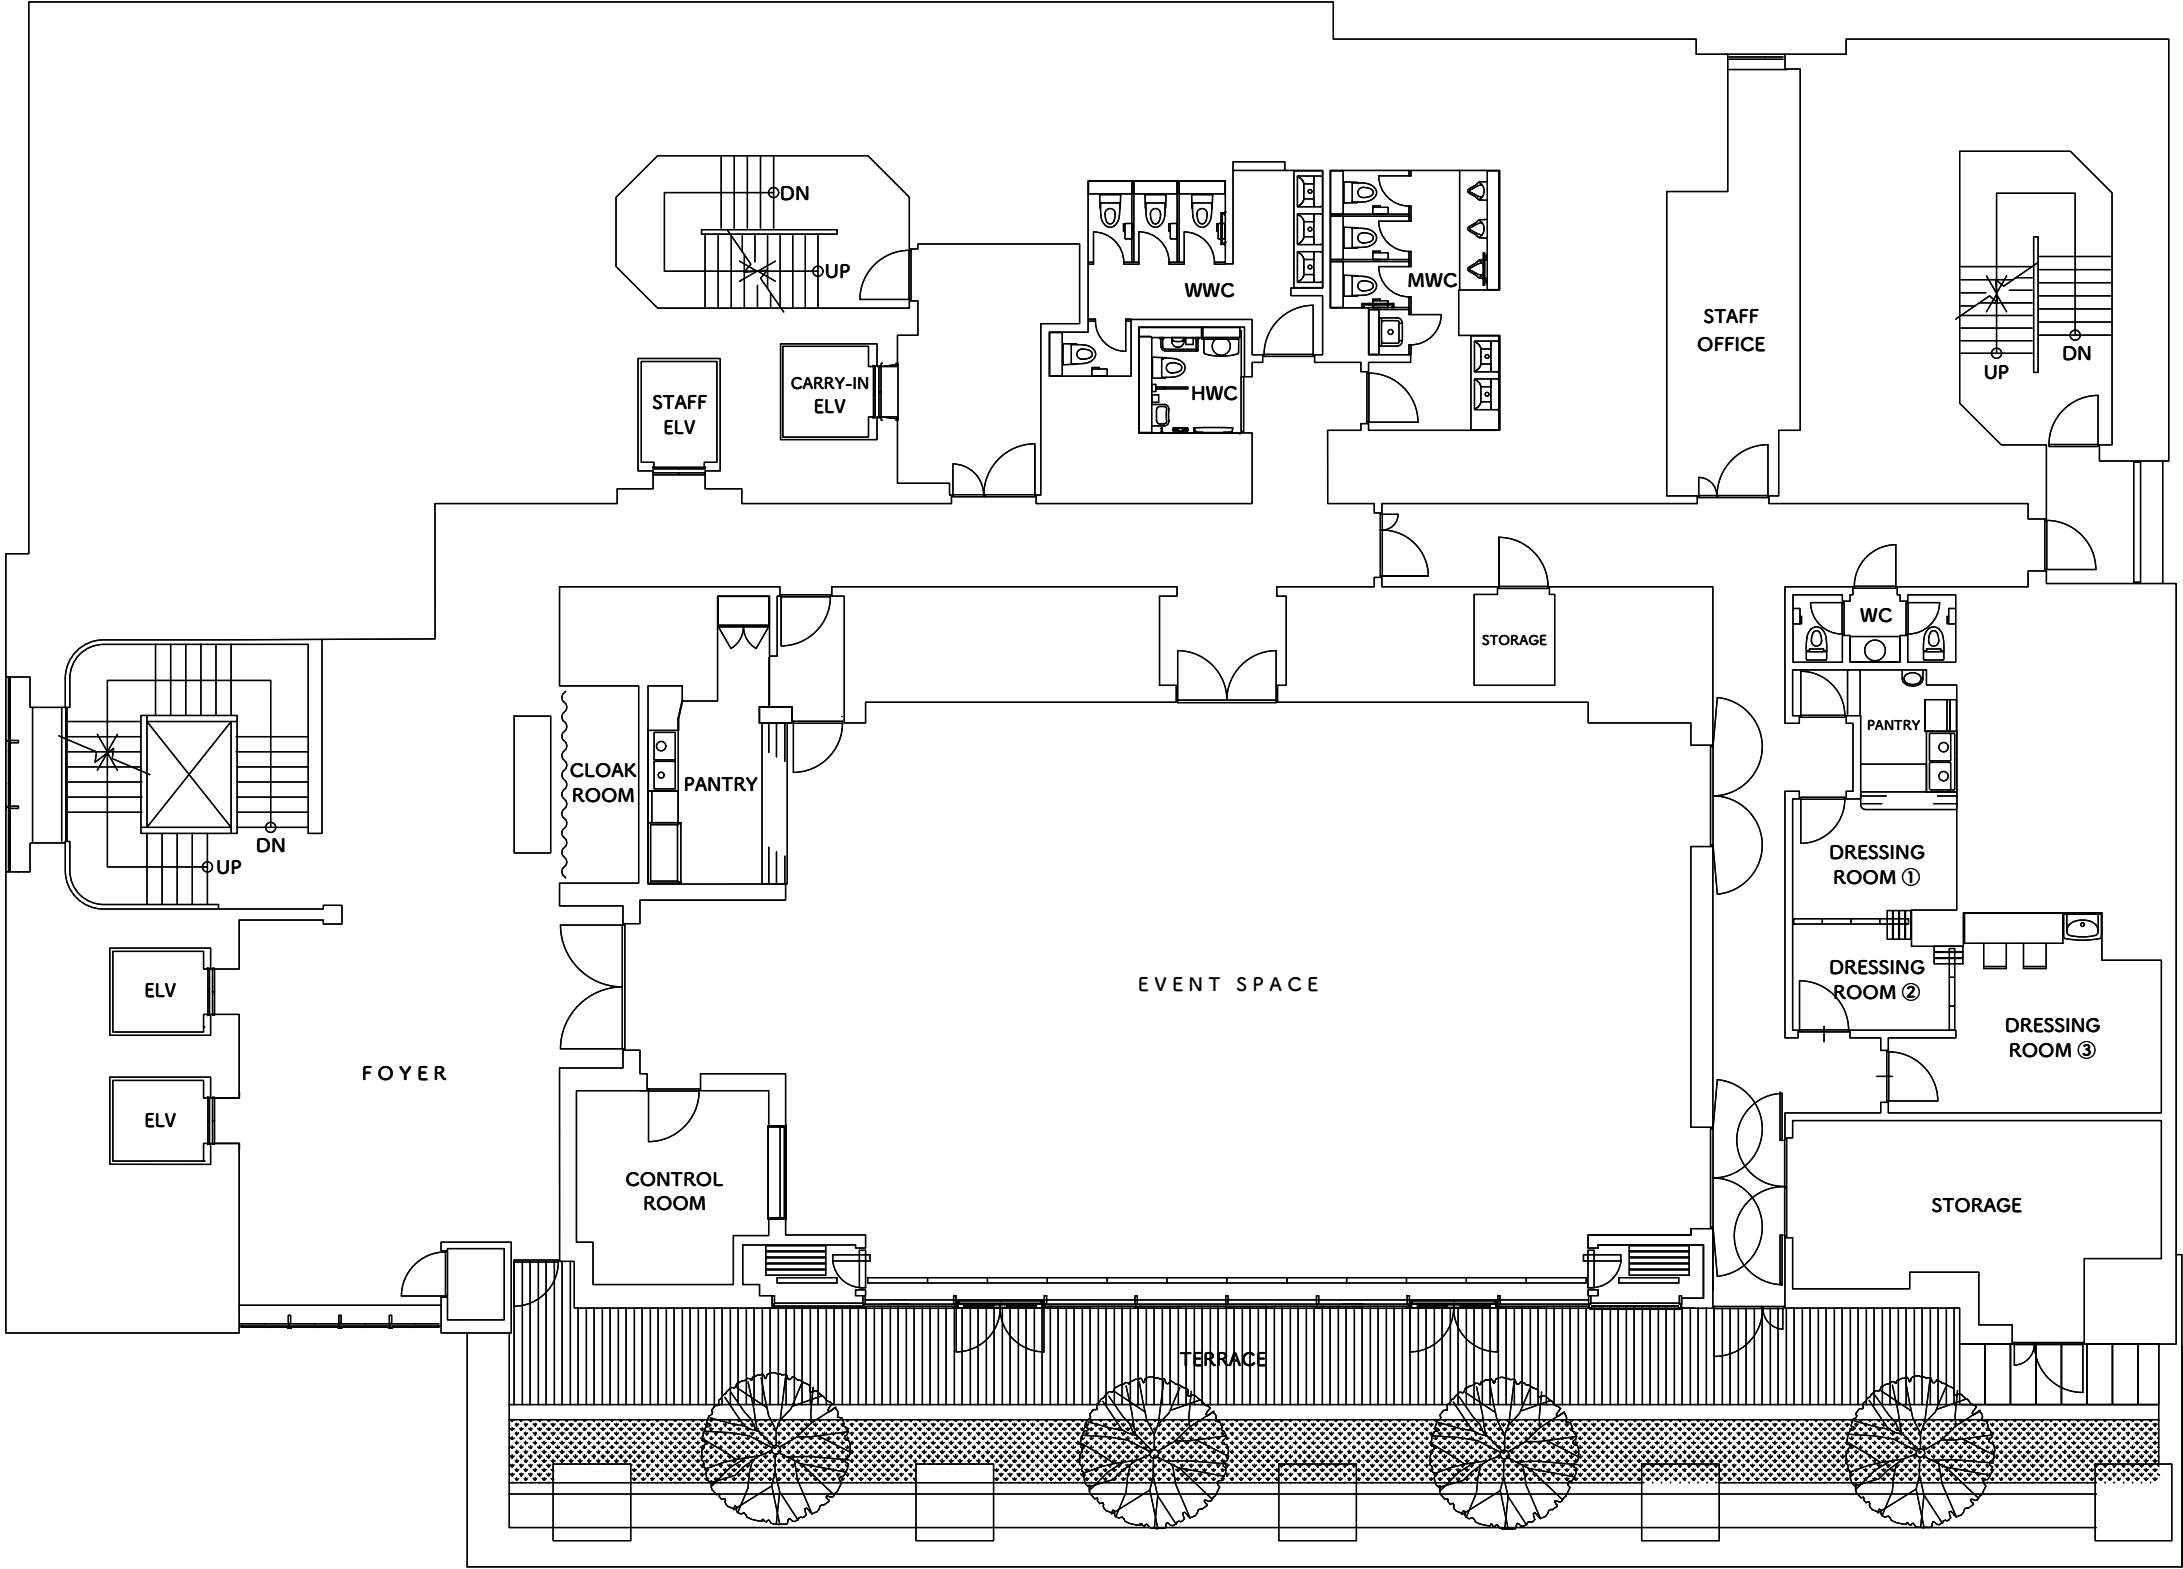

ホール / 天井高
HALL / CEILING HEIGHT
approx 22.0 m² / approx 4.5 m


ホワイエ / 天井高
FOYER / CEILING HEIGHT
approx 9.0 m² / approx 3.5 m

テラス
TERRACE
approx 6.0 m²

AOYAMA GRAND HALL

《 バトン / プロジェクター図面 》

1:150

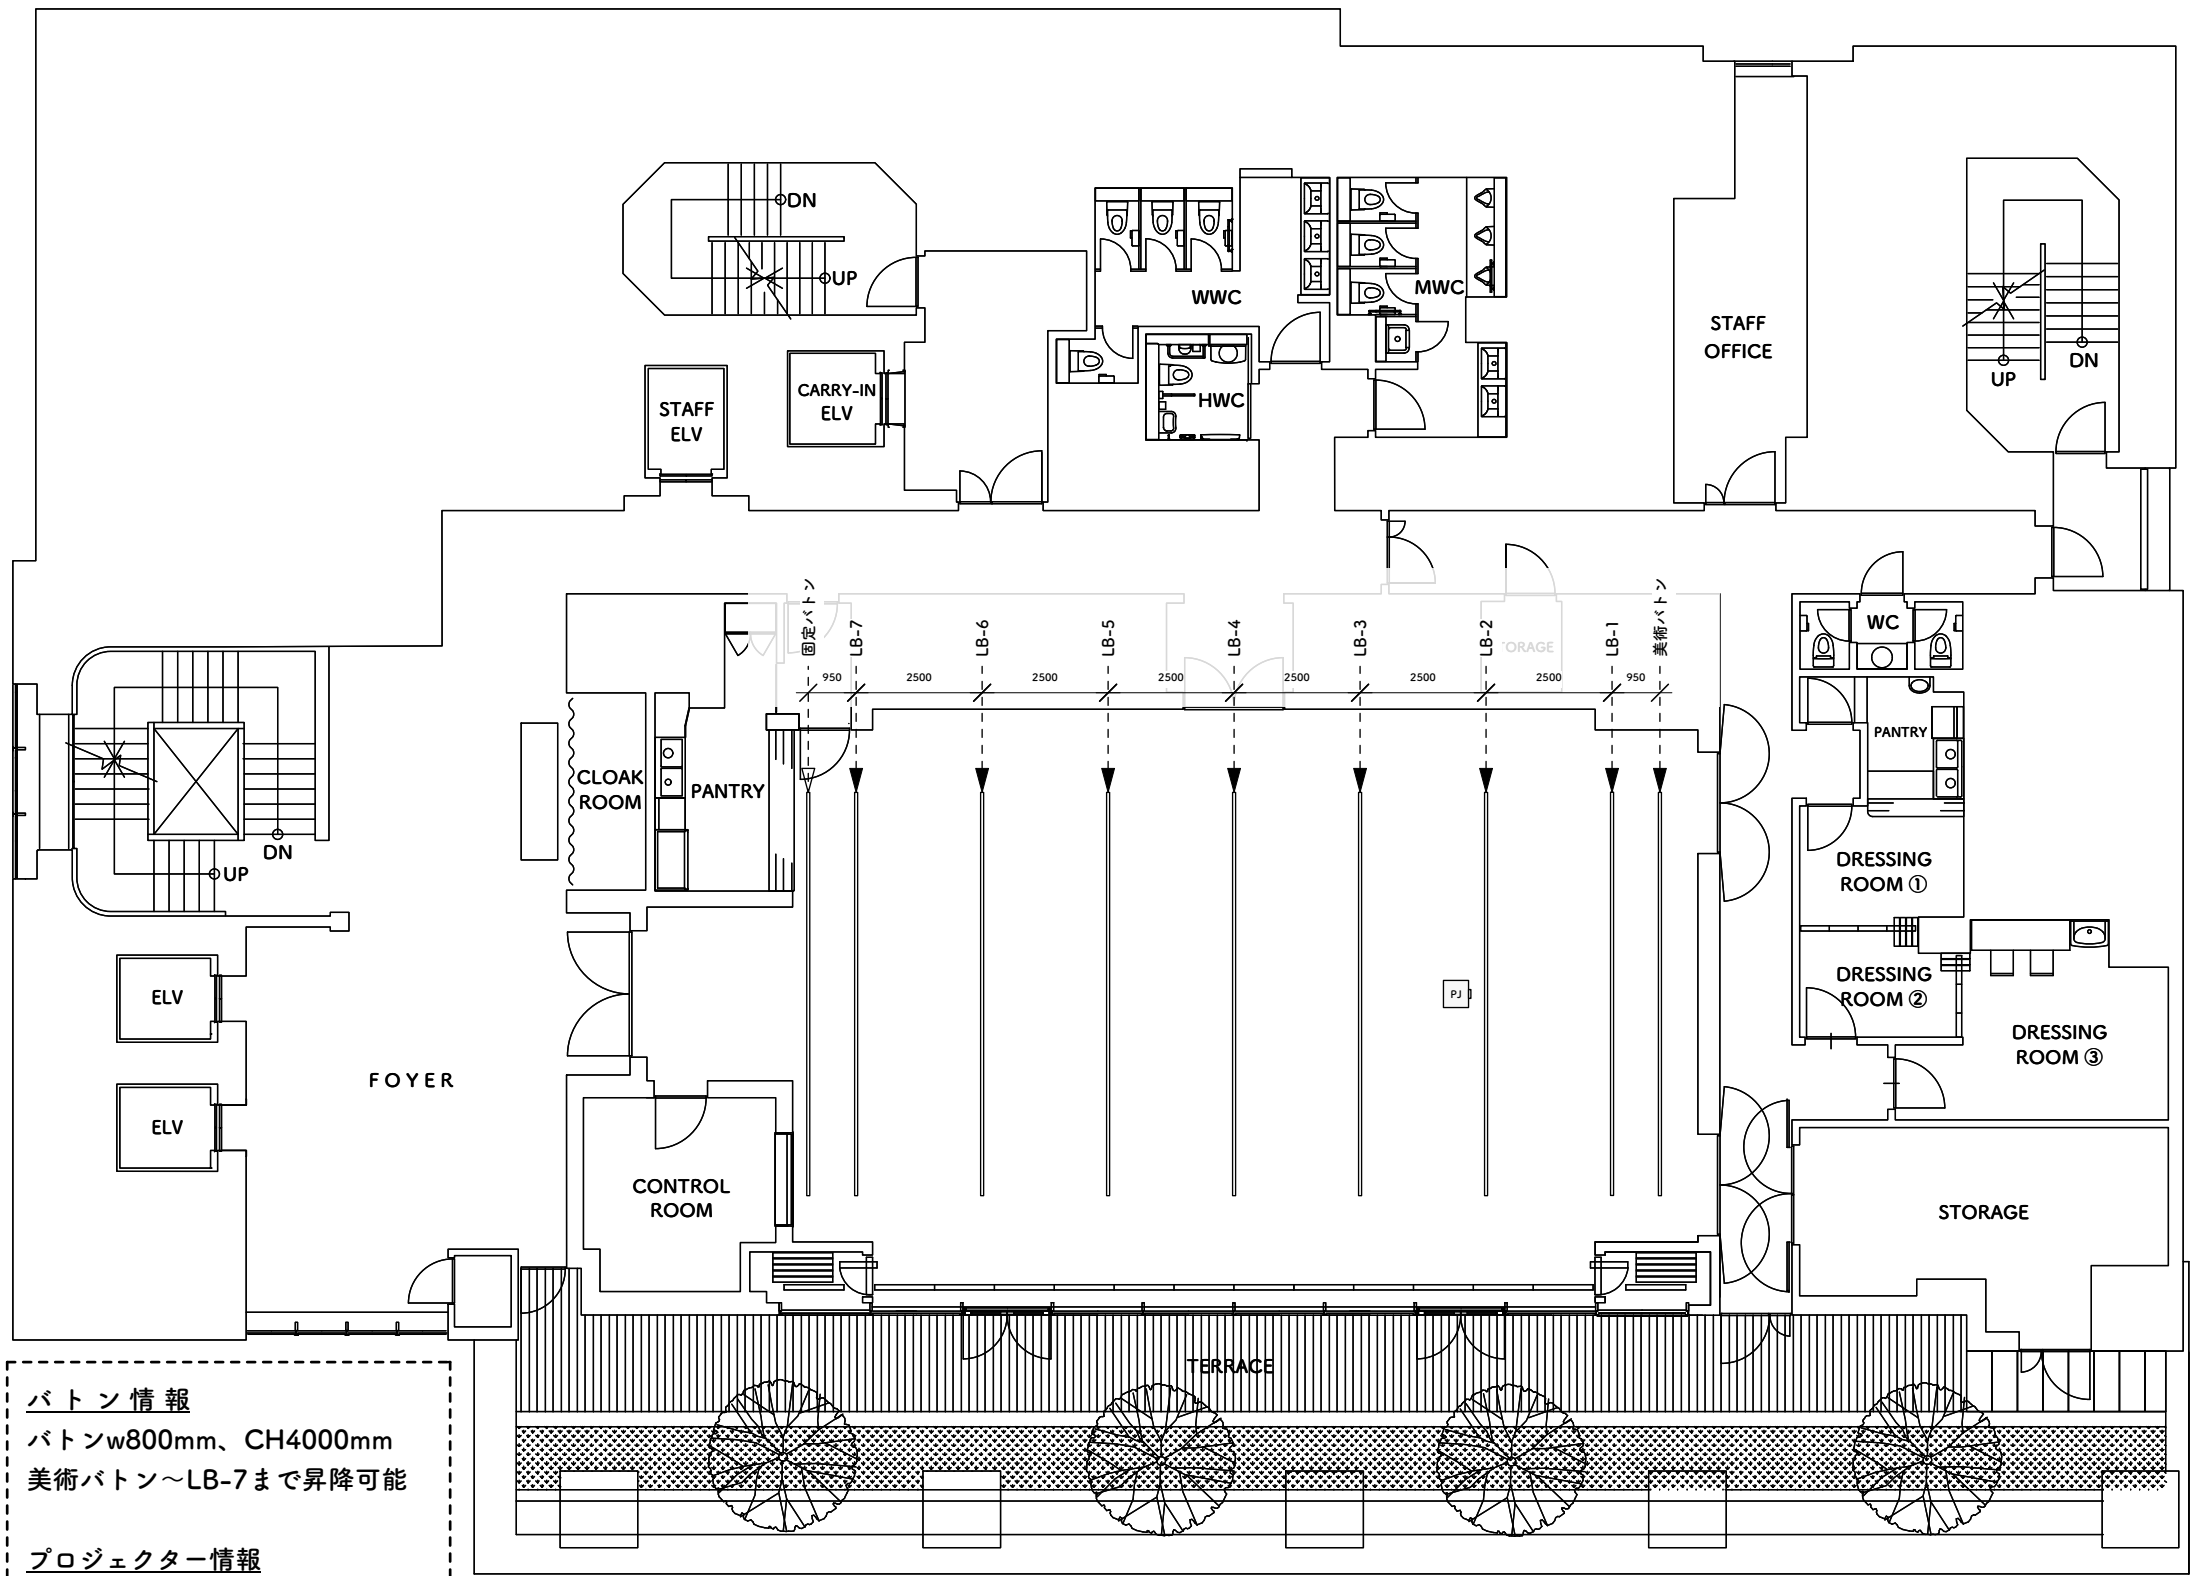

バトン情報
バトンw800mm、CH4000mm
美術バトン～LB-7まで昇降可能


プロジェクター情報
PANASONIC
PT-RZ120JB (12000lm)
投影距離 4504mm
投影サイズ 100～250inch

ホール / 天井高 HALL / CEILING HEIGHT approx 22.0 m2 / approx 4.5 m	ホワイエ / 天井高 FOYER / CEILING HEIGHT approx 9.0 m2 / approx 3.5 m	テラス TERRACE approx 6.0 m2
---	--	---------------------------------

AOYAMA GRAND HALL

《 電源系統 / 各コネクター位置 》

1:150

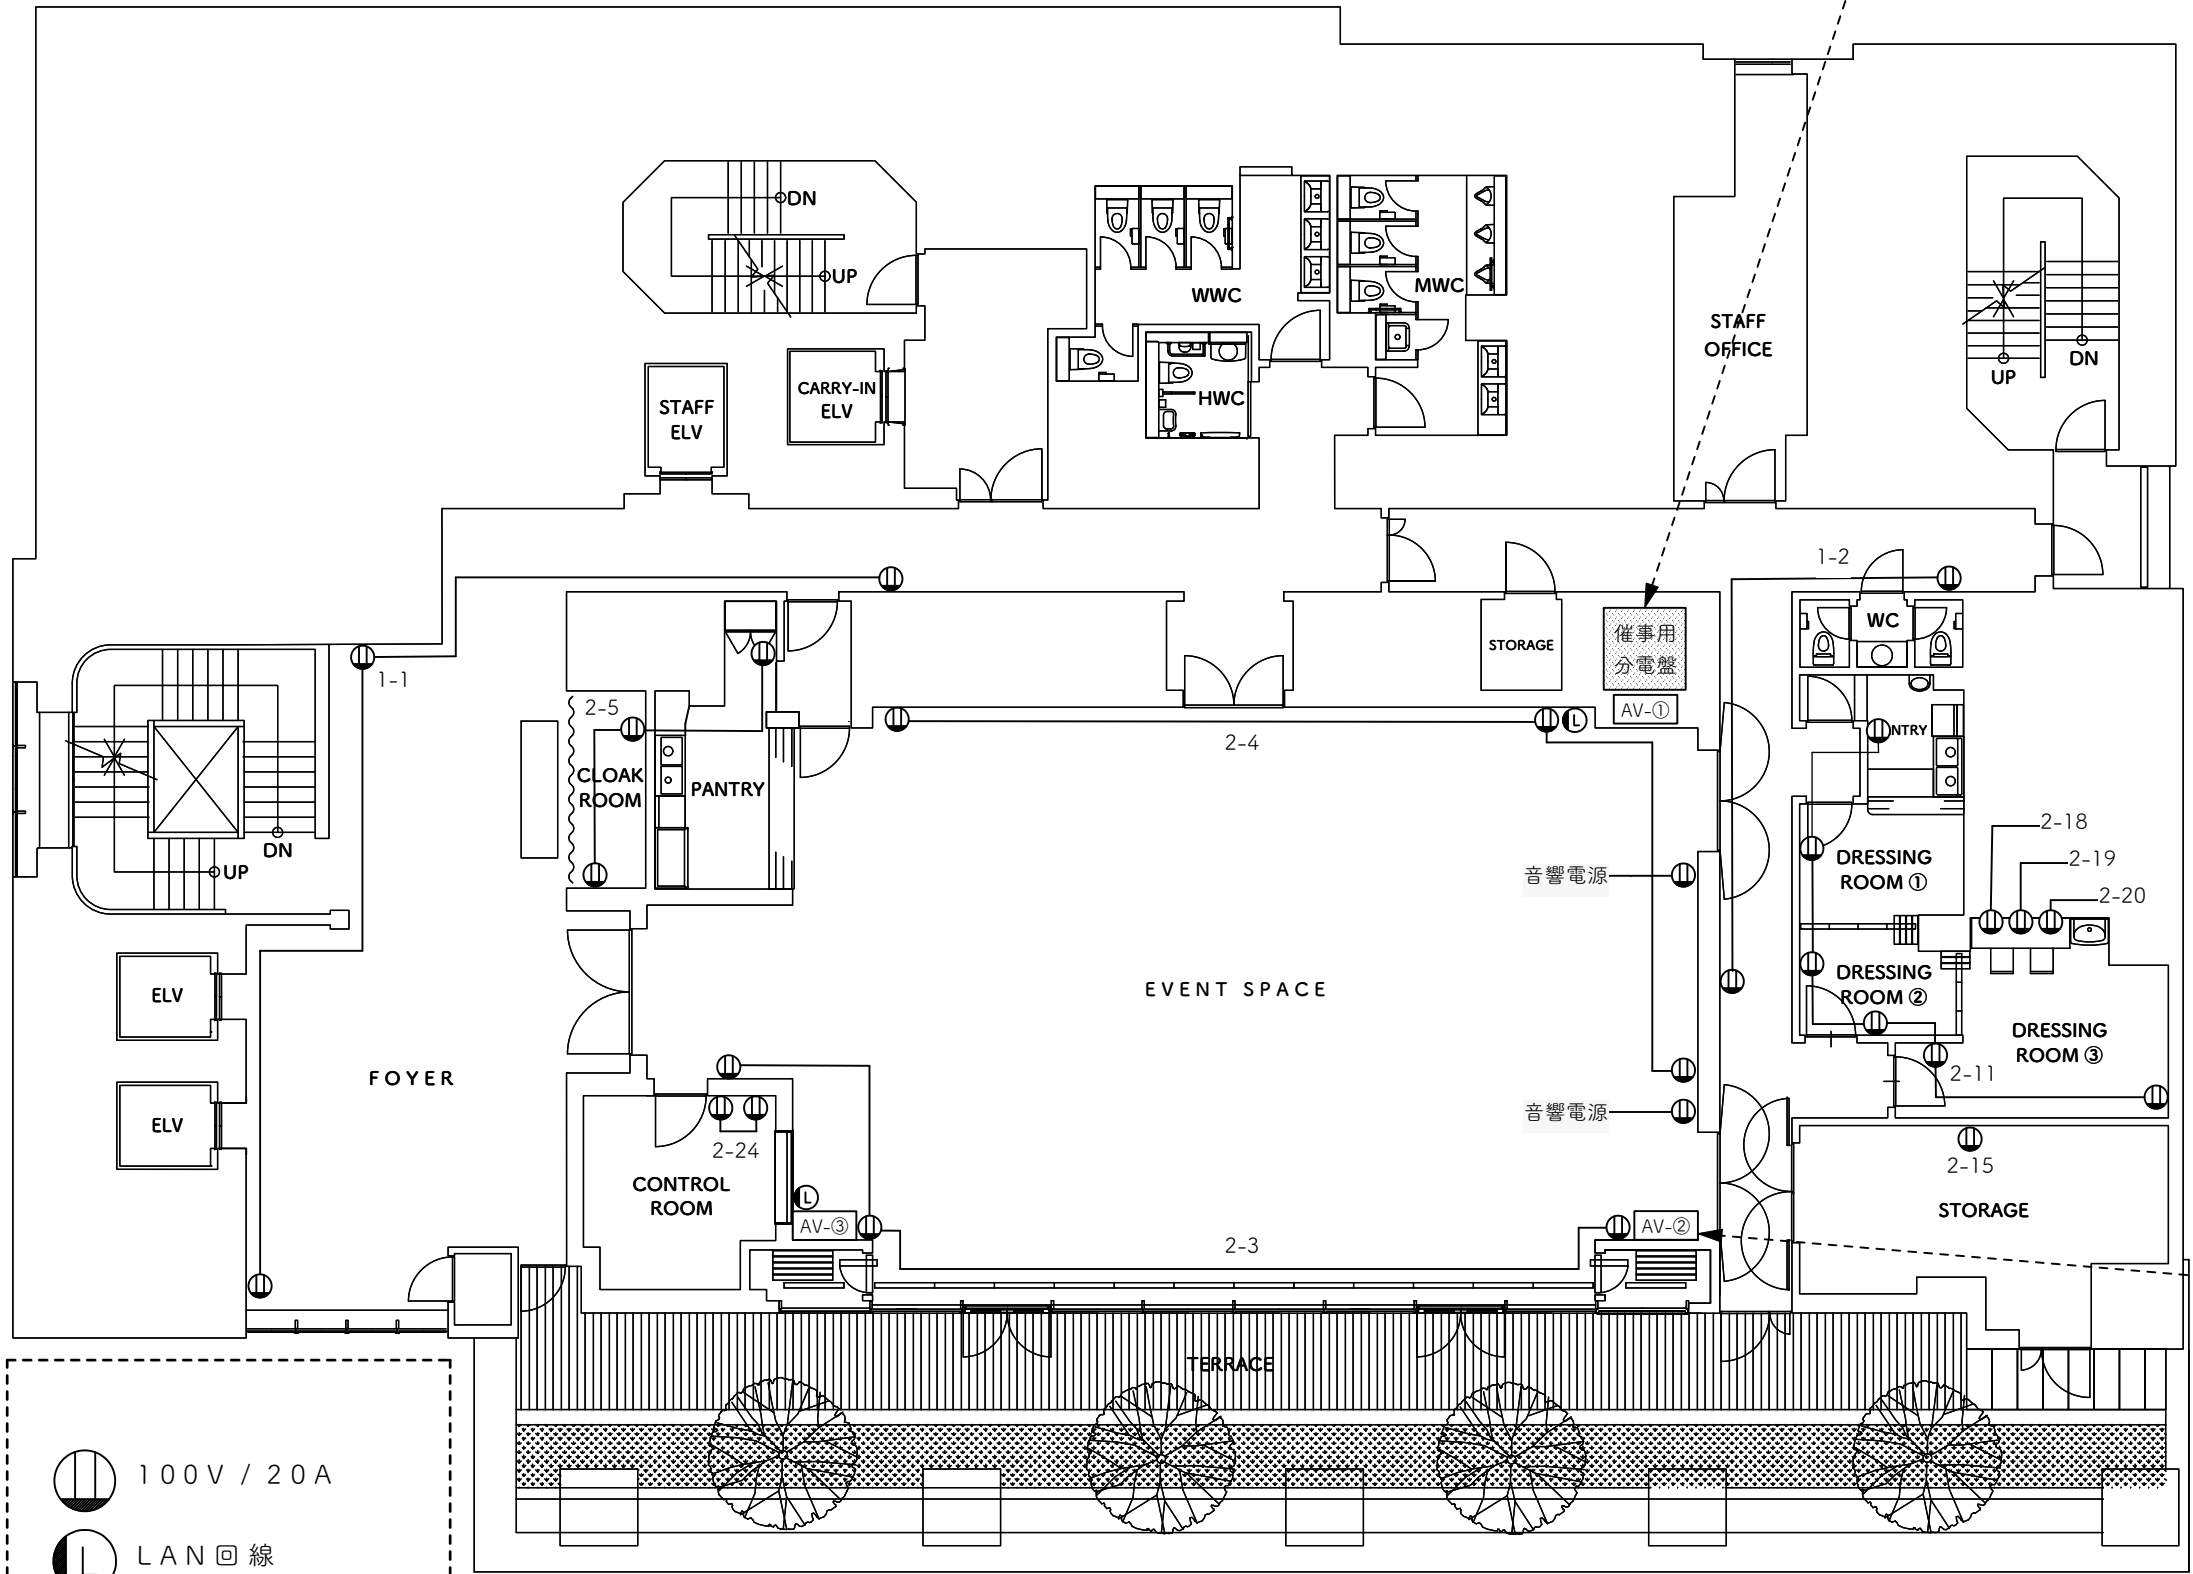

- 《相/線》単相3線
《電圧》100v / 200v
《規格電流》100A
《連続使用電流》175A
《ボルト》頭部 17mm / ネジ部 10mm

《相/線》3相3線
《電圧》200v
《規格電流》100A
《連続使用電流》75A
《ボルト》頭部 17mm / ネジ部 5mm



- 100V / 20A

LAN回線

HDMI / VGA入力



ホール / 天井高 HALL / CEILING HEIGHT approx 22.0 m2 / apporox 4.5 m	ホワイエ / 天井高 FOYER / CEILING HEIGHT approx 9.0 m2 / apporox 3.5 m	テラス TERRACE approx 6.0 m2
--	---	---------------------------------

AOYAMA GRAND HALL

《 避難経路図及び消防設備図 》

1:150

